



**COMUNE DI BARDONECCHIA**  
 COMUNITA' MONTANA ALTA VALLE SUSA  
 Provincia di Torino

PIANO REGOLATORE GENERALE

VARIANTE DI ADEGUAMENTO AL PAI

(Art. 18 N.d.A)



TID7

SEZIONI IDRAULICHE IN CORRISPONDENZA DELLA BORGATA  
 PLAGNOL



Il Direttore Tecnico dott. ing. Livio MARTINA  
 Il Redattore dott. ing. Luca GATTIGLIA

Settembre 2010

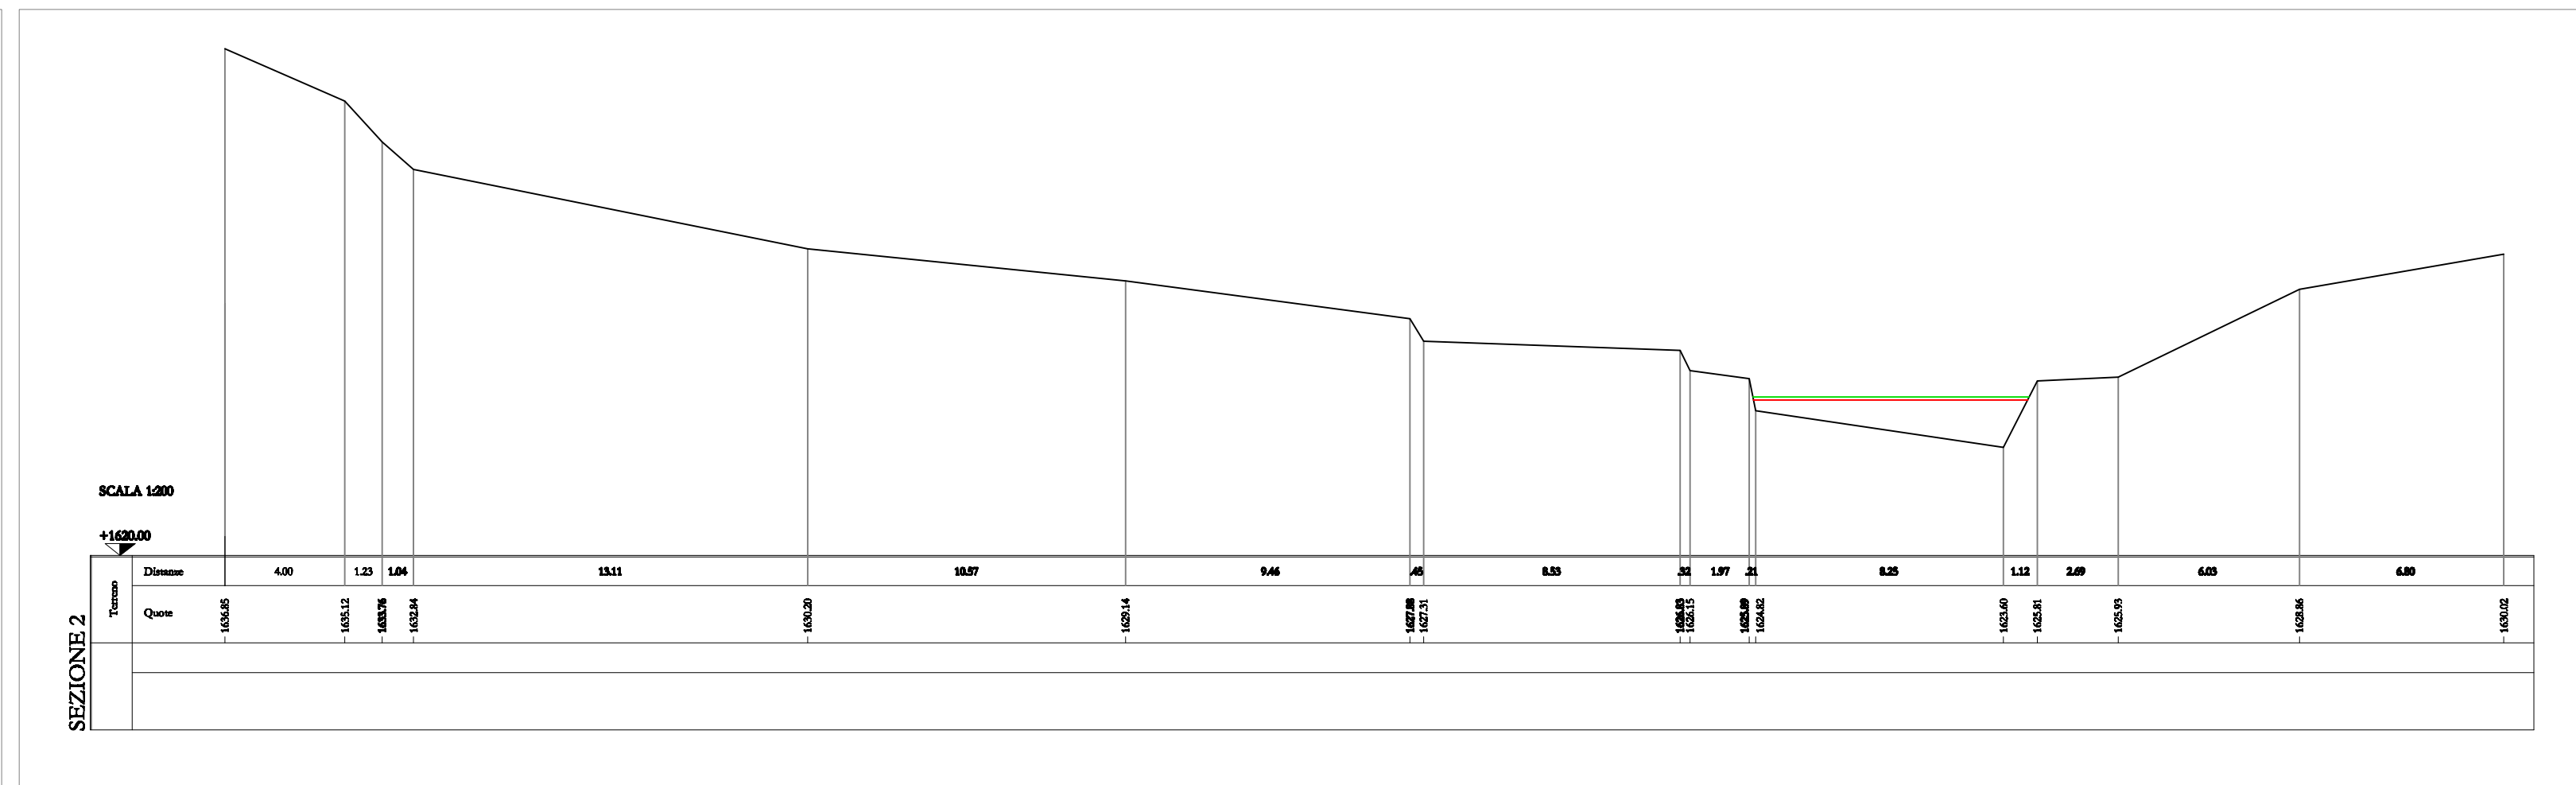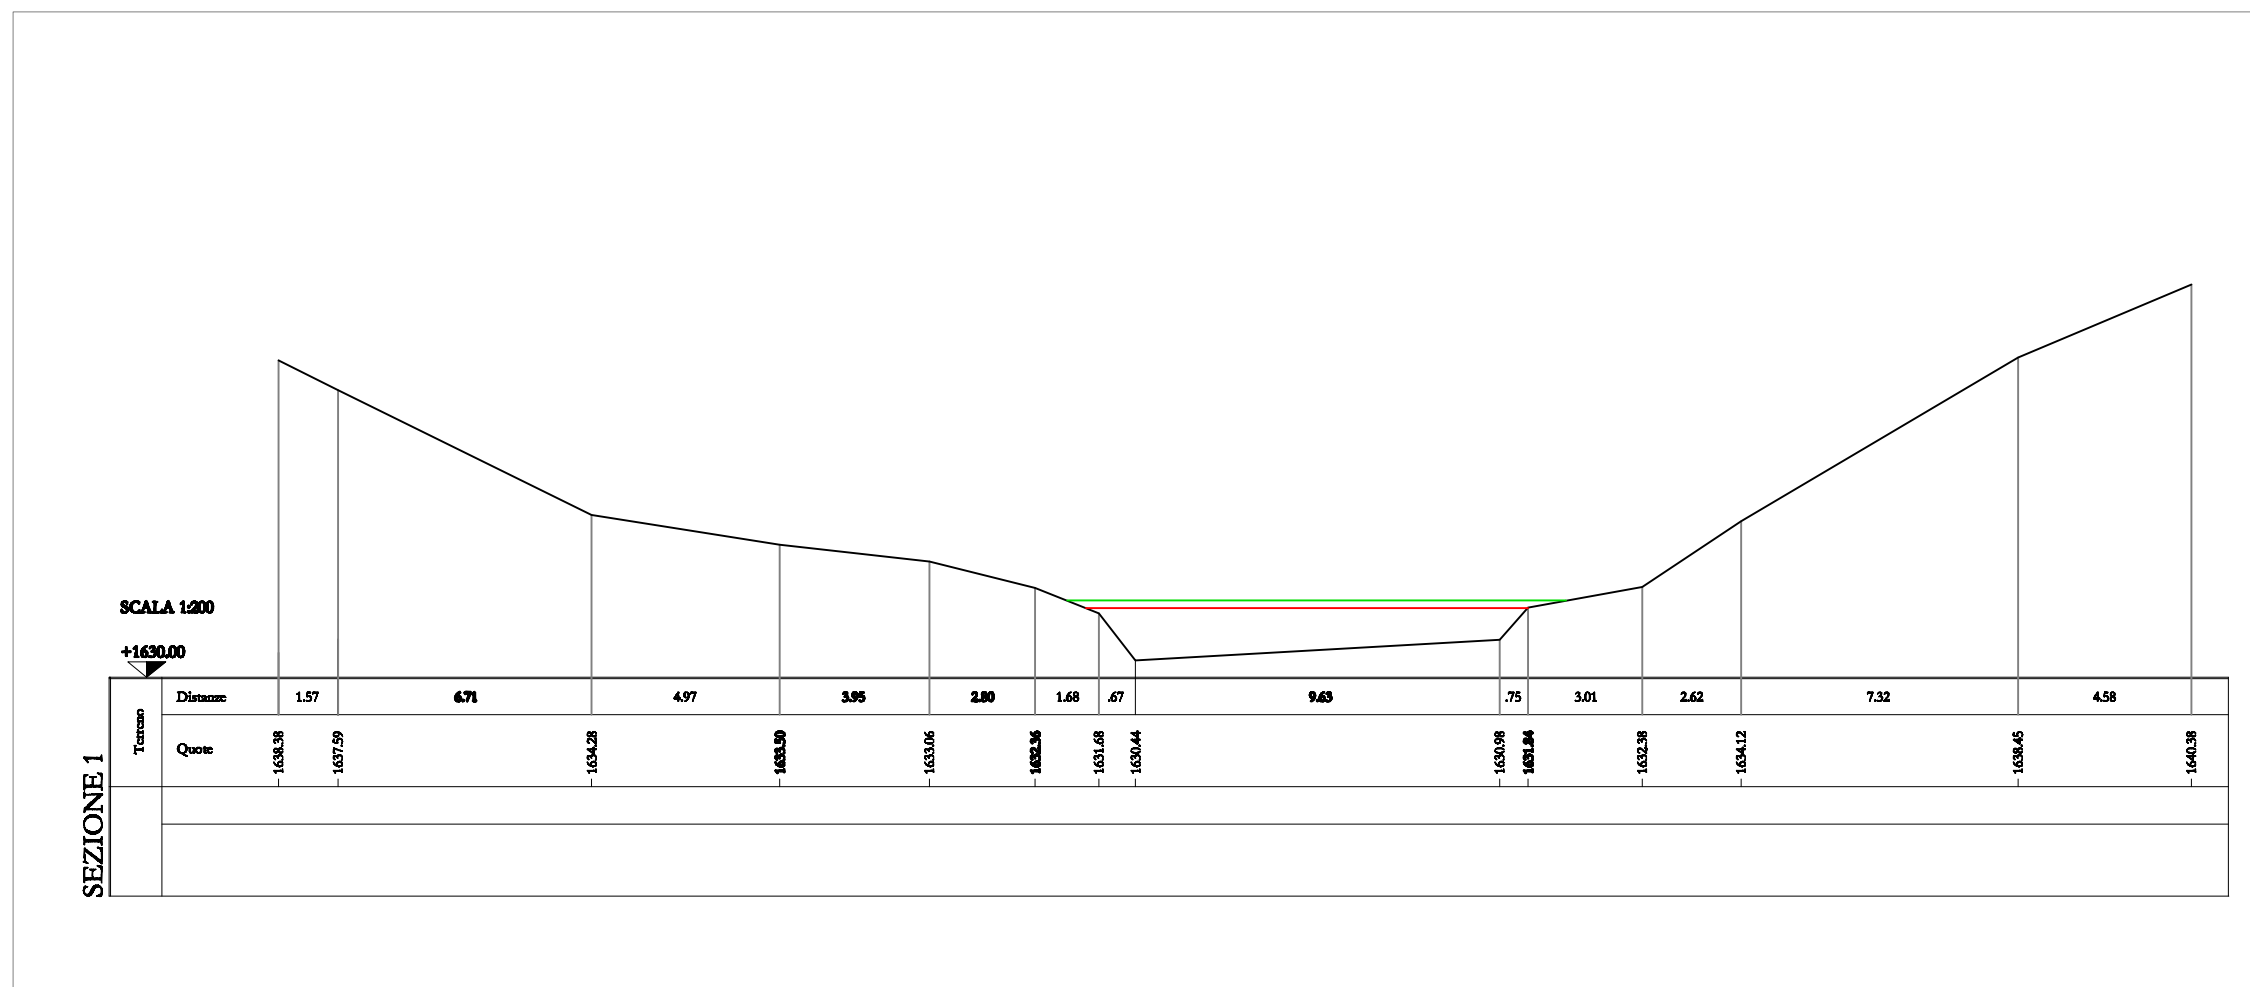

SEZIONE	PROFILO	TR 200 ANNI [m]
110	83 mc/s	1657.31
	152 mc/s	1654.61
100	83 mc/s	1654.99
	152 mc/s	1651.56
90	83 mc/s	1647.24
	152 mc/s	1647.69
80	83 mc/s	1640.10
	152 mc/s	1640.59
70	83 mc/s	1627.97
	152 mc/s	1626.59
60	83 mc/s	1625.44
	152 mc/s	1626.02
50	83 mc/s	1624.80
	152 mc/s	1622.48
40	83 mc/s	1623.38
	152 mc/s	

PROFILO	
83 mc/s	
152 mc/s	

PROFILO	
45 mc/s	
52 mc/s	

SEZIONE	PROFILO	TR 200 ANNI [m]
20	45 mc/s	1625.18
	52 mc/s	1625.27
10	45 mc/s	1631.82
	52 mc/s	1631.92

